


# תכנית נספחת לחוזה שכירות

בית קפה - חוף ארגמן  
ללא קנה מידה

שטח 116.0 מ"ר

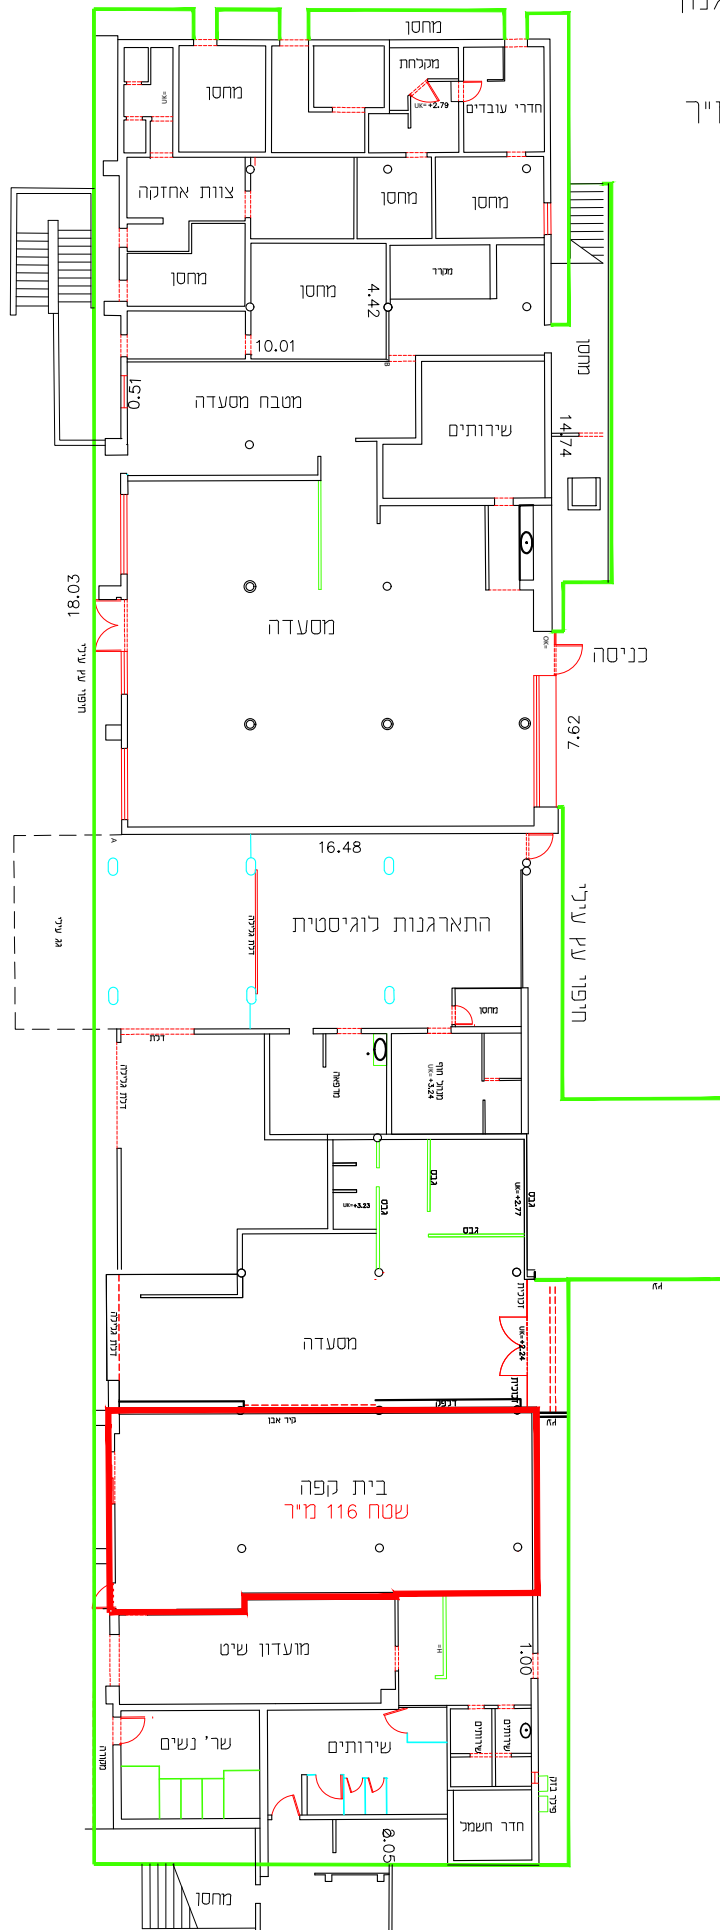

קובץ: 16.02.2022  
bet-kafe.1511

חאירי



**דלה עסאם** הנדסה ושירותי מדידה

דואר אלקטרוני: isam@daly.co.il Website: Daly.co.il

כפר יאסיף נייד 8060011 - 052 טלפון 049561532 פקס 15349561532 ת.ד. 3435 24906

