

אבו רומי אדריכלים, מהנדסים ויועצים בע"מ

אדריכלות - בינוי ערים ושירותים הנדסים
 סך : 04-9947402 / 04-9948136
 פקס : 04-9948135
 סמרה רח" ראשי - ת/55 - מיקוד 30811
 E-mail: abu_romi@netvision.net.il
aboromi@netvision.net.il

קונסטרוקציה :

אינסטלציה :

חשמל :

איוב ג. ובנו מהנדסים יועצים בע"מ

רח' יצחק שדה 19 - חיפה 35025
 טל: 04-8527074 פקס: 04-8517608
 E-MAIL: ayouk.eng@gmail.com

מיזוג אוויר :

לעיון	למכרז	כביצוע
●		

מס	מרות השינוי	תאריך שינוי
1	עדכון לפי דרישת האדריכל	02.08.2021
2	עדכון מיזוג אוויר	24.08.2021

הערות :



שם הפרויקט :

שימור ותכנון תשתית למפעל ספיניני



תוכן הגיוון :

לוח חשמל

הוכן עבור :

עיריית עכו

מס גליון :	2-1
שם הקובץ :	2480-2
תאריך :	13.07.2021
תכנון :	ג. איוב
שרטוט :	
רותי	
קב"ם :	1:50

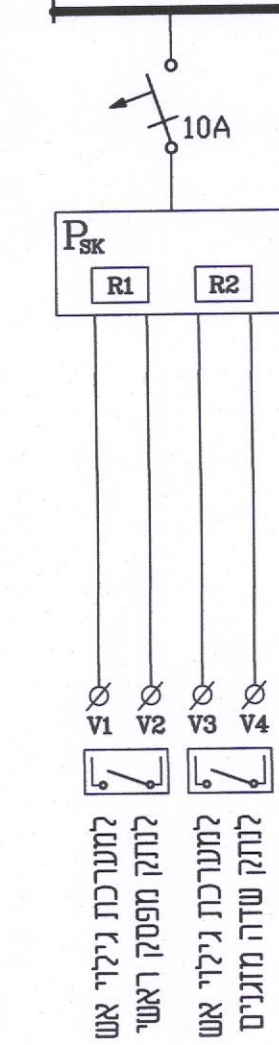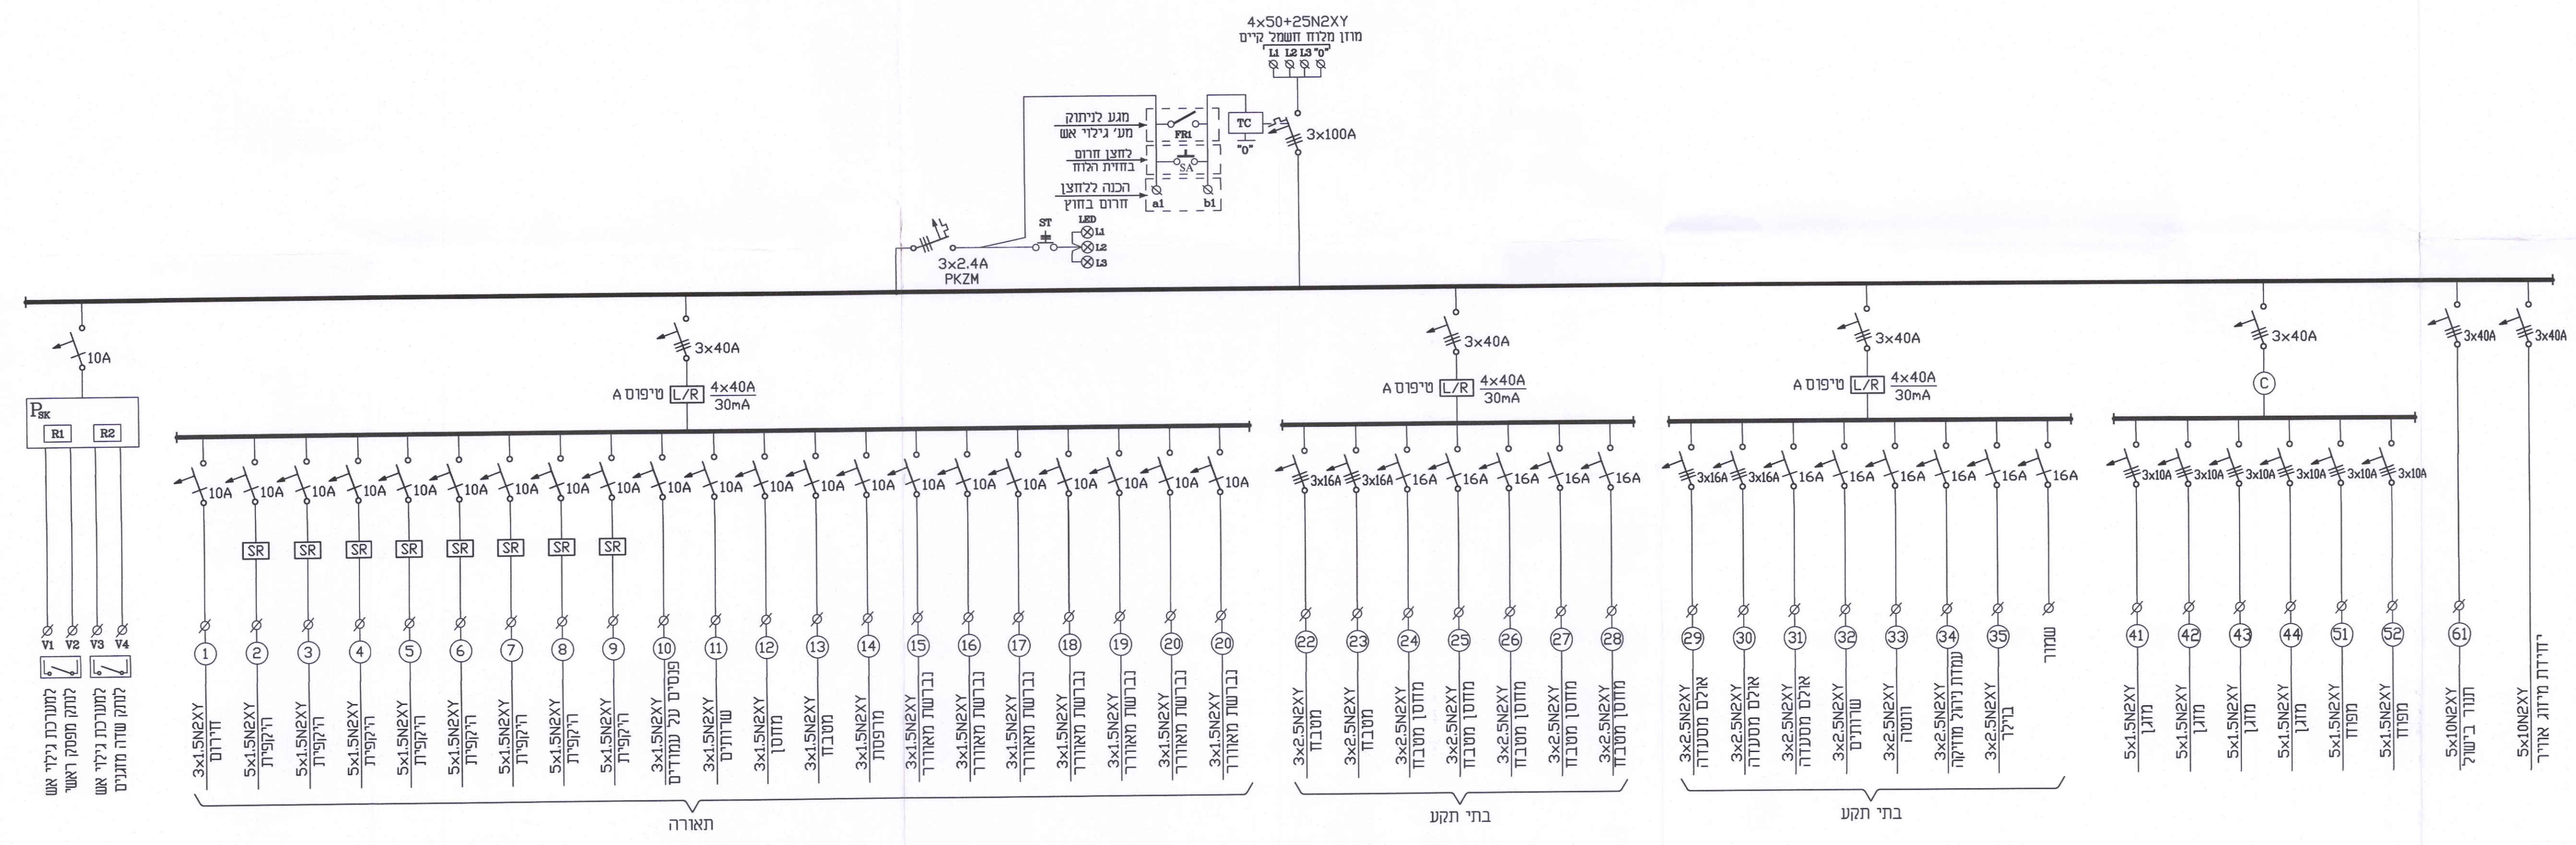

למערכת נילדי אש
 לתקת מפסק ראשי
 למערכת נילדי אש
 לתקת שדה מתגים