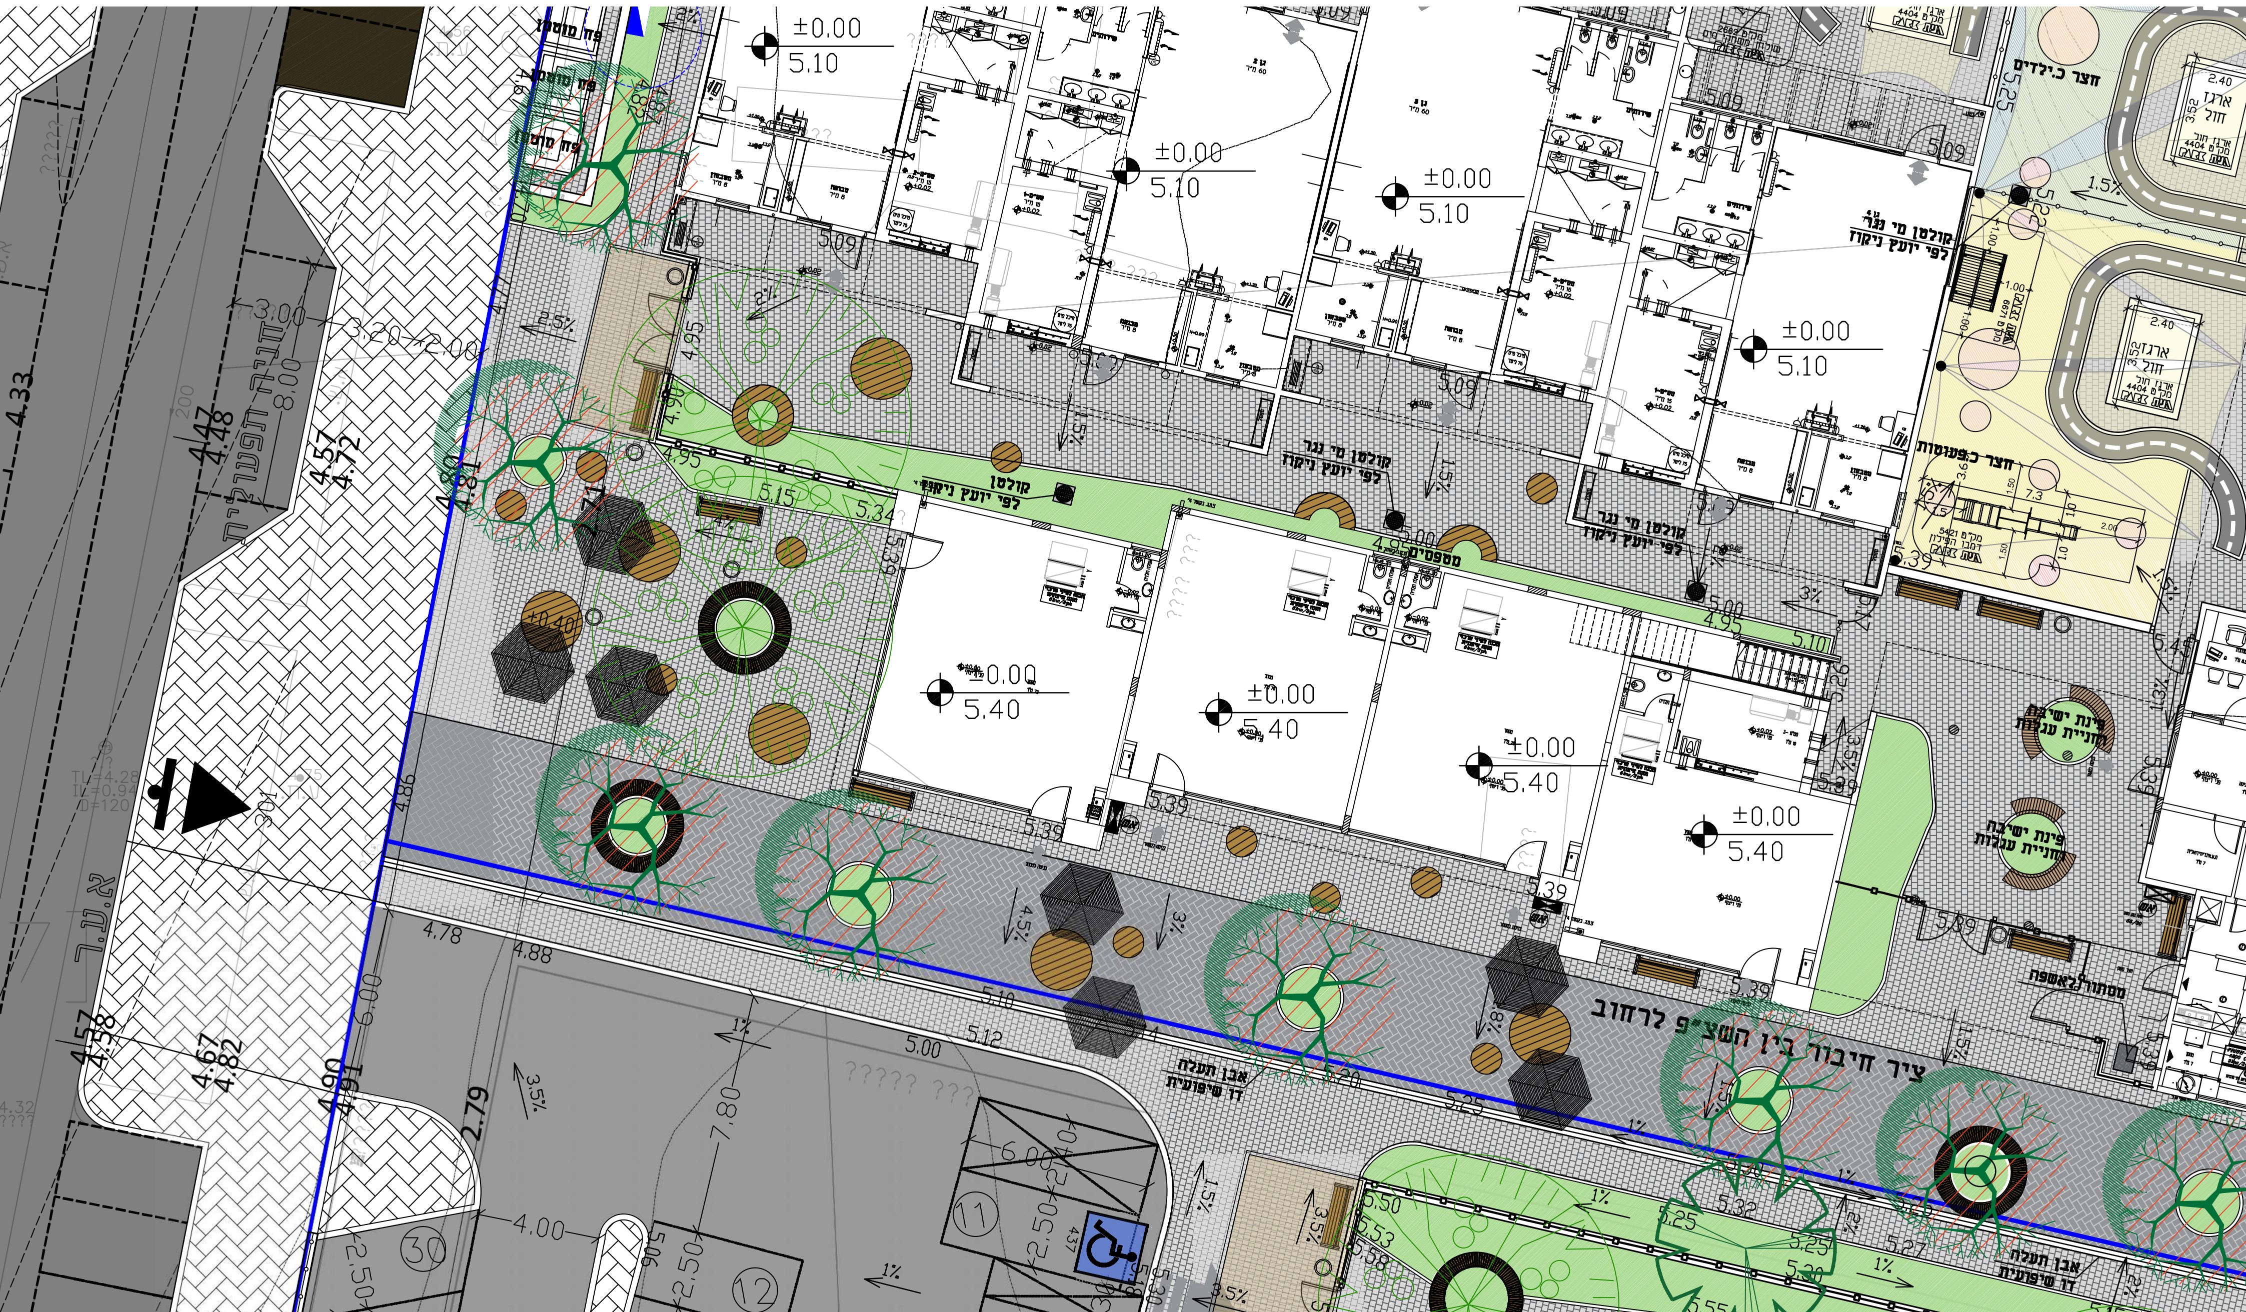
ציר חיבור בין השצ״פ לרחוב
אבן תעלה דו שיפועית
גינת תועלת
פינת ישיבה חניית עגלות
מסתור לאשפה
קולטן מי נגר לפי יועץ ניקוז
ספספים
חצר כ.ילדים
חצר כ.פעוטות
כניסה ראשית
חניה אופניים 2
חניה אופנועים 1
חניה הפעוטים
א.ע.ר.
פח מוטמן
±0.00
5.10
5.40
5.70
1%
1.5%
2.5%
3.5%